

 LOCALIZACION DE LAS PLAYAS DONDE SE SOLICITA LA ZONA DE MANIOBRA PARA SERVICIOS DE EMERGENCIA

PLAN DE PLAYAS 2015	
DELEGACION DE TURISMO Y PLAYAS AYUNTAMIENTO DE ISLA CRISTINA	
PLANO GENERAL DE PLAYAS	
	FECHA: JUNIO 2015
	ESCALA 1/10000




SEÑAL DE PROHIBIDO APARCAR SALVO VEHICULOS AUTORIZADOS Y SERVICIOS DE EMERGENCIA




① - PLAYA DE LA CASITA AZUL

ZONA QUE SE SOLICITA PARA QUE MANIOBREN LOS SERVICIOS DE EMERGENCIA

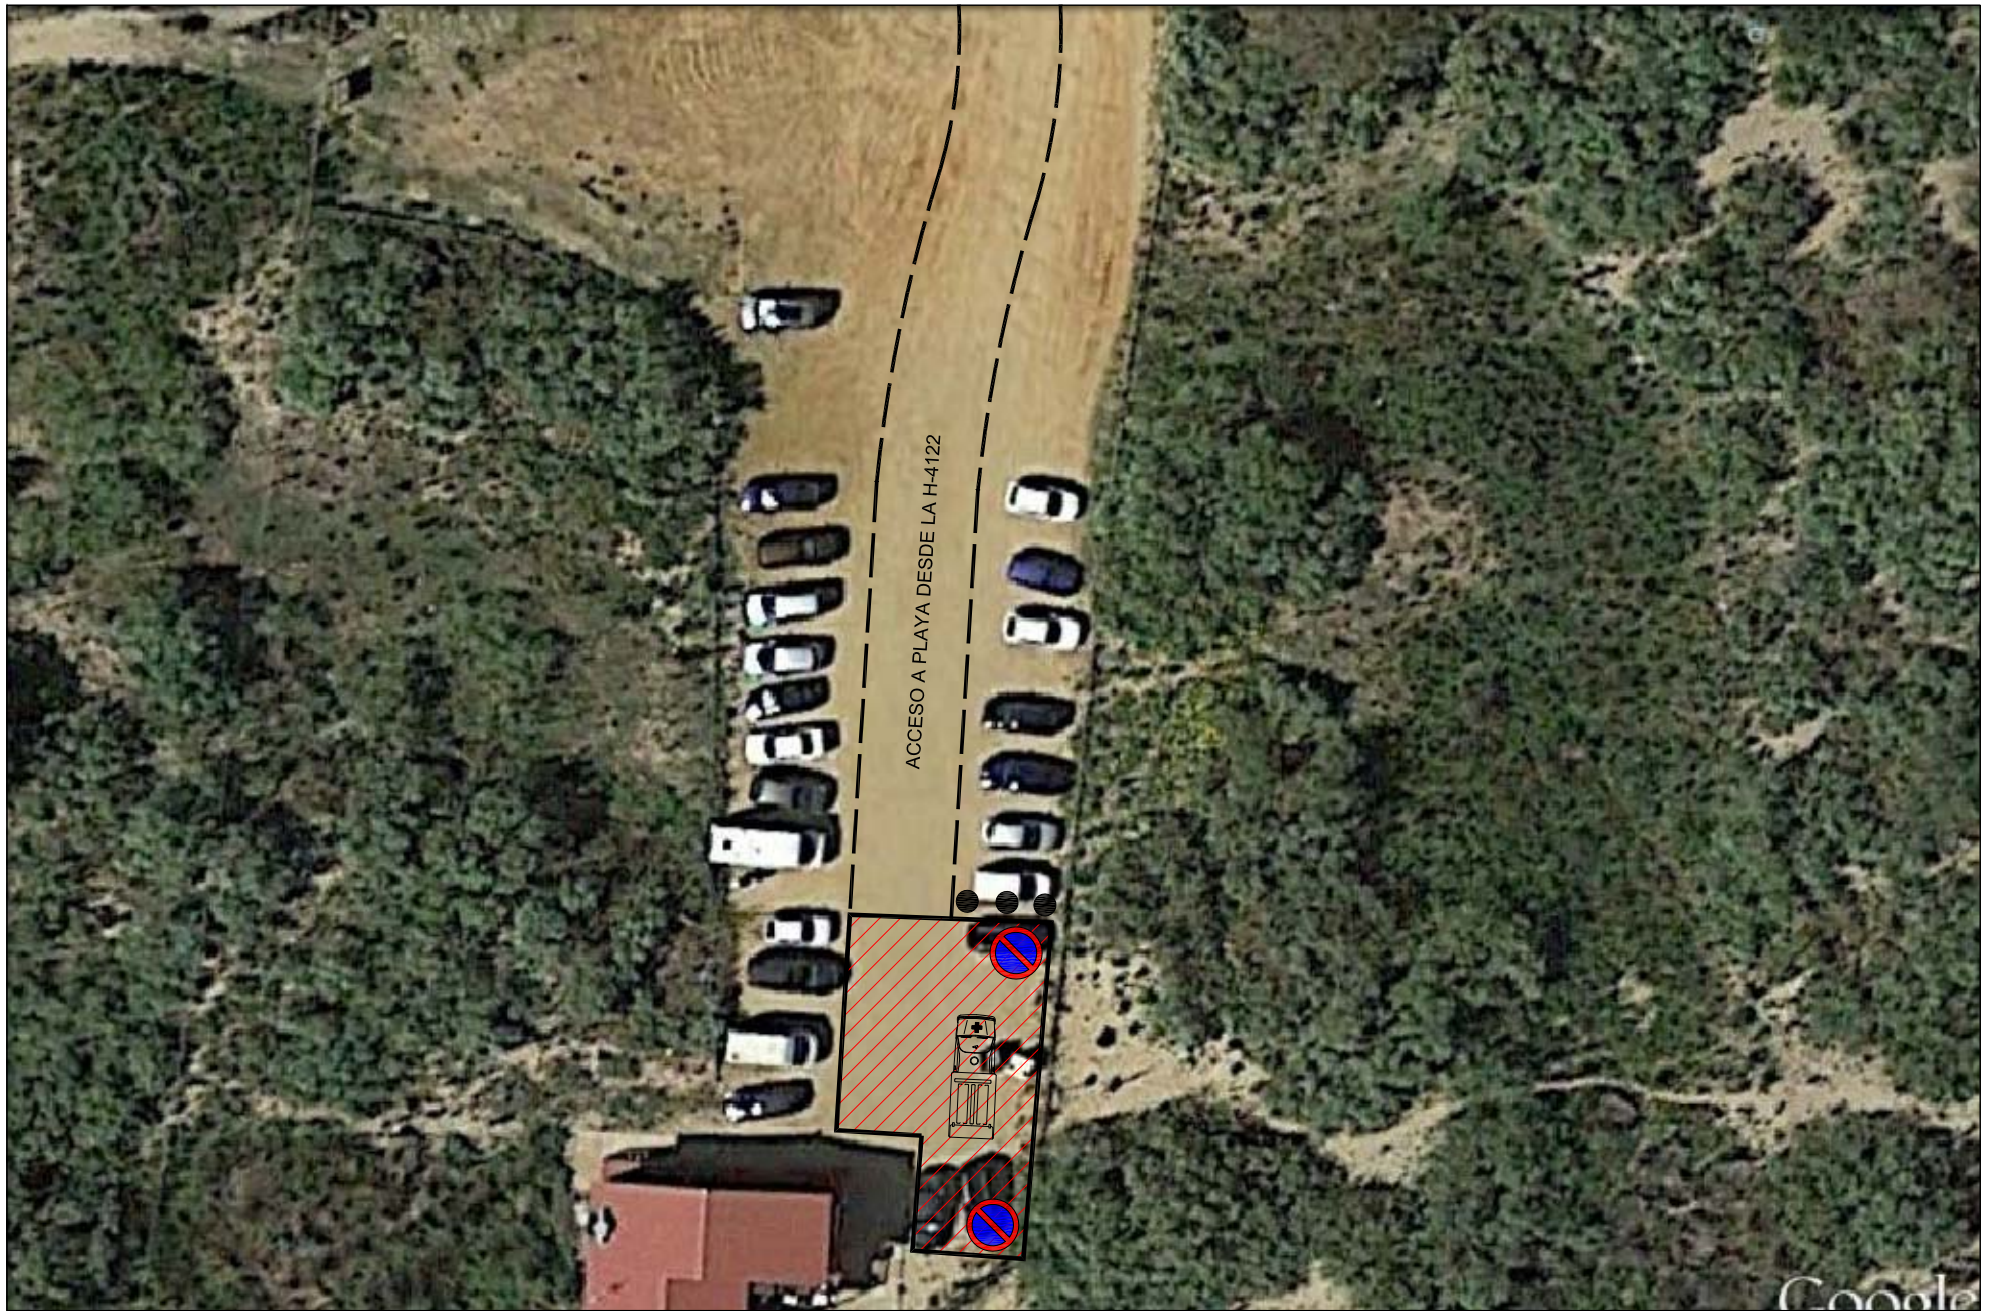

● PIVOTES DE MADERA

 SEÑAL DE PROHIBIDO APARCAR SALVO VEHICULOS AUTORIZADOS Y SERVICIOS DE EMERGENCIA

② - PLAYA CRUCE DE LA REDONDELA

 ZONA QUE SE SOLICITA PARA QUE MANIOBREN LOS SERVICIOS DE EMERGENCIA